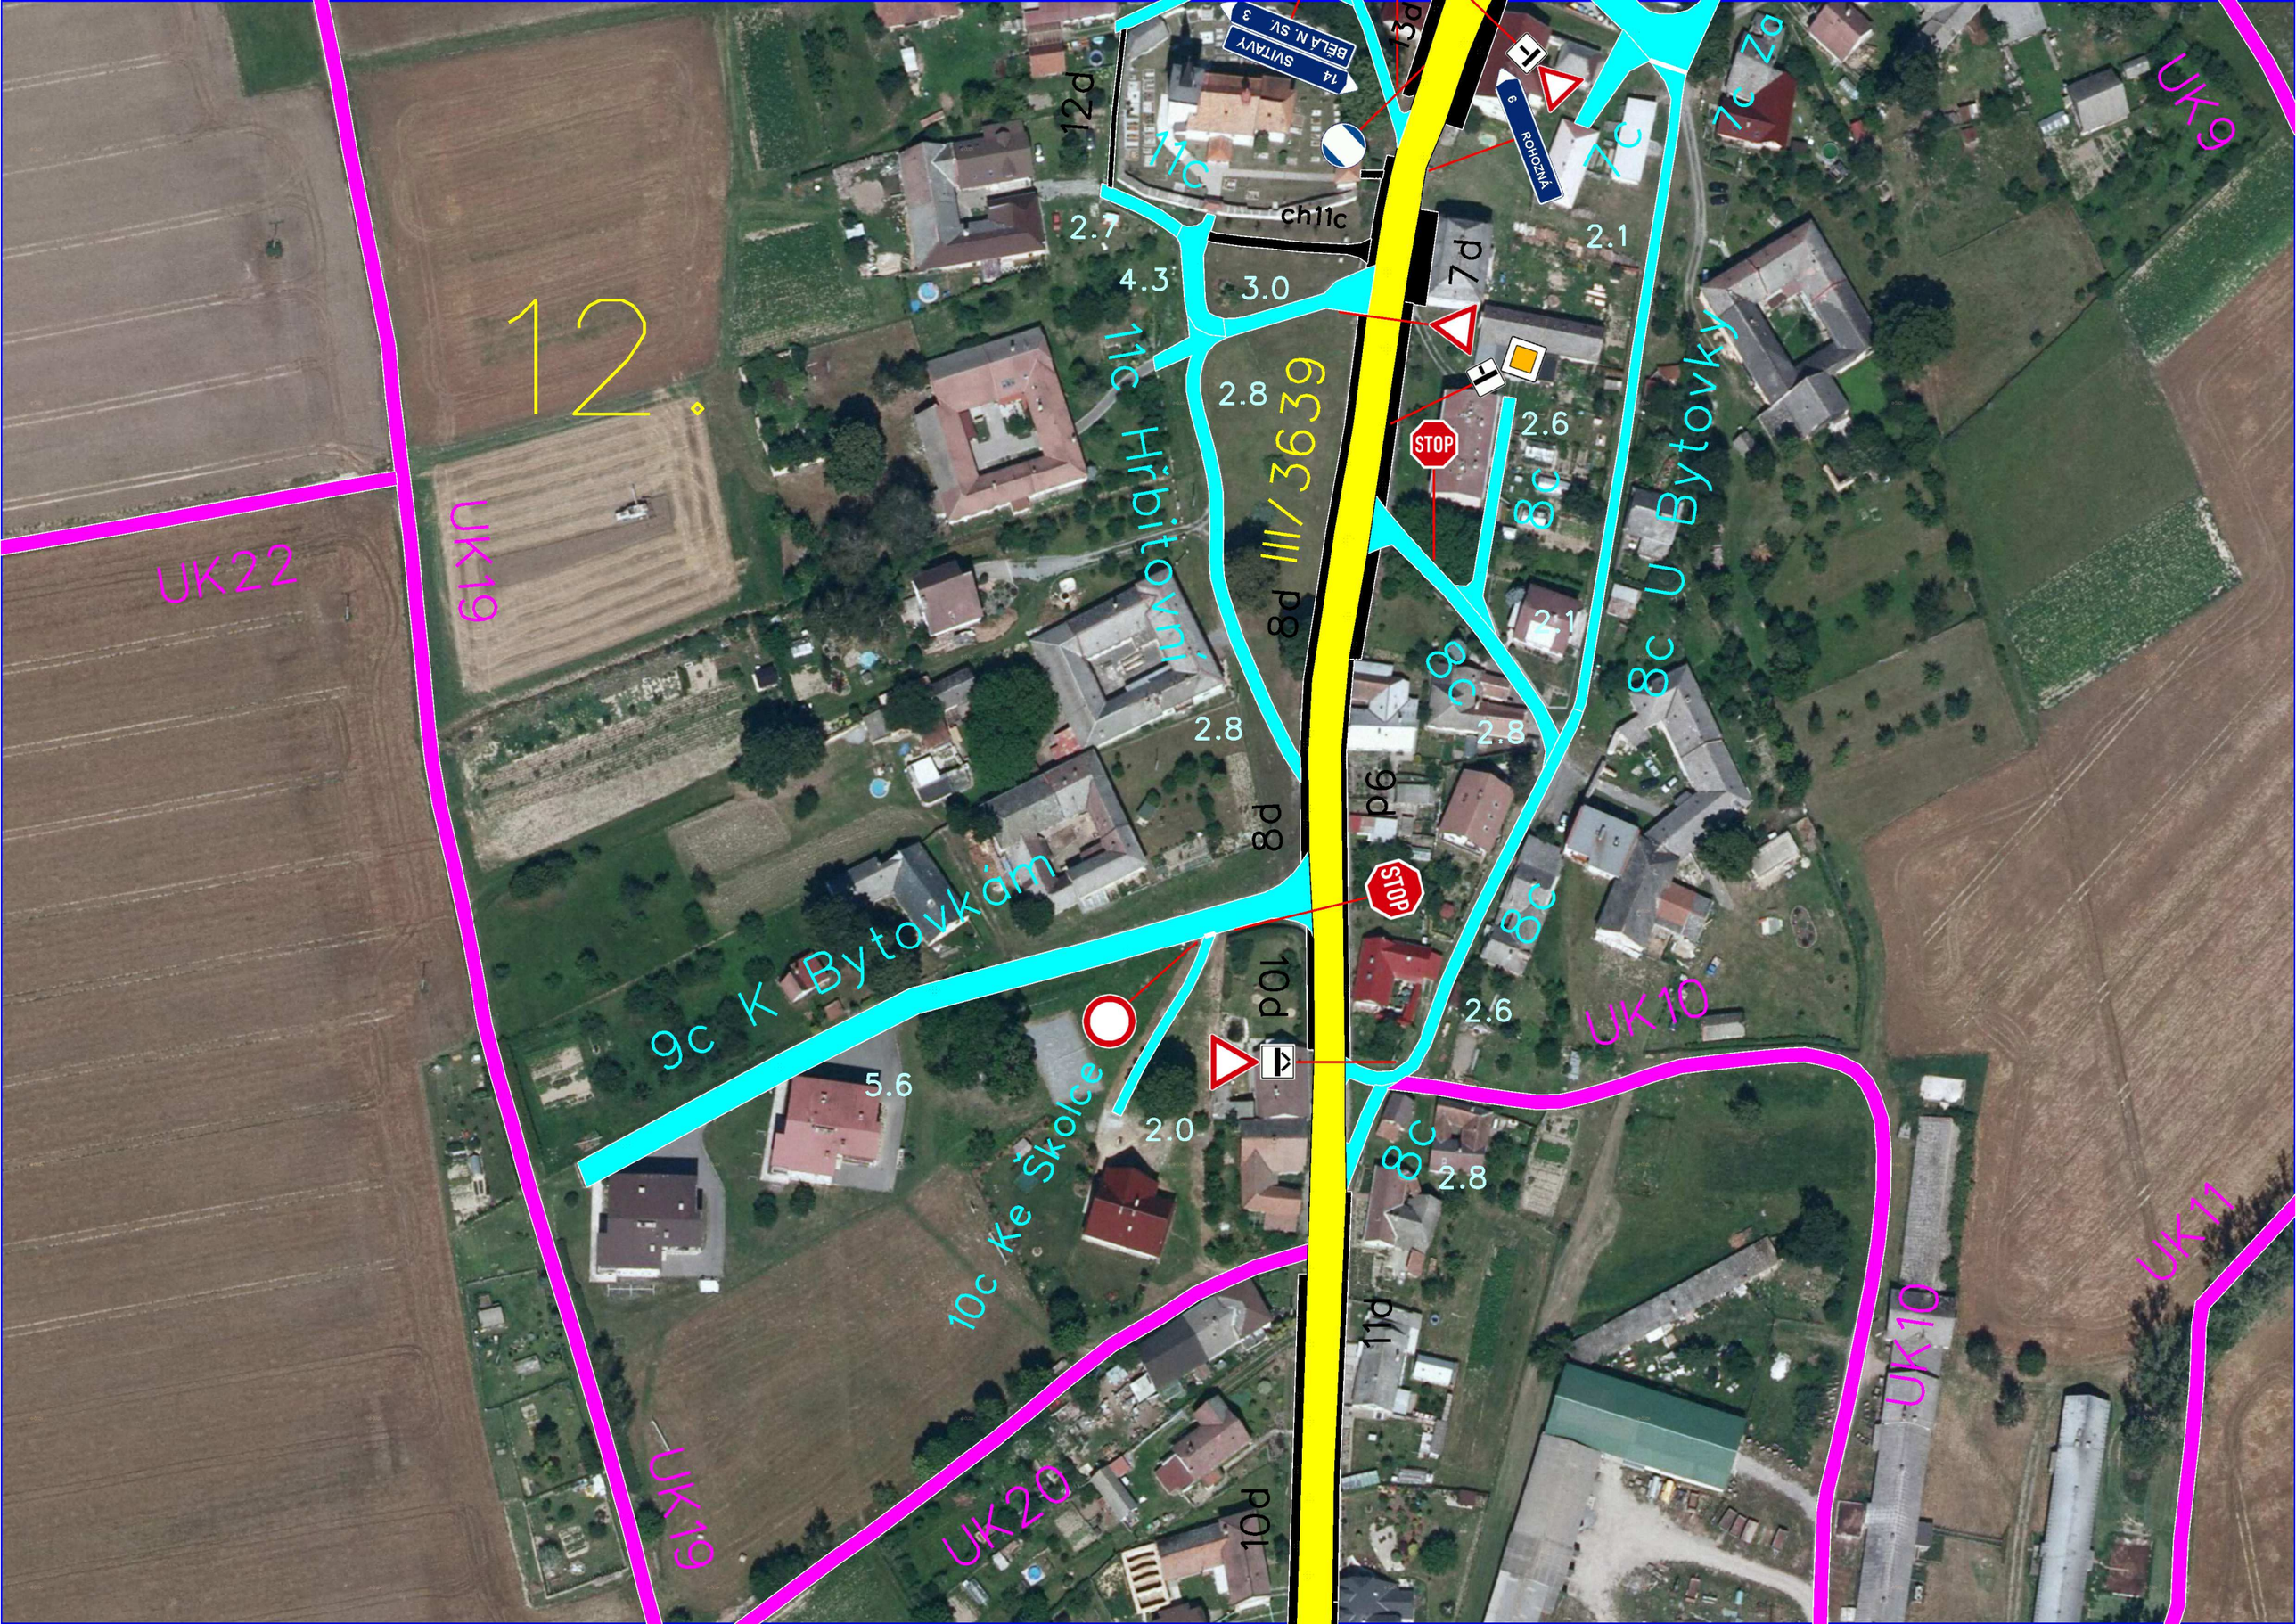
12.
UK22
UK19
UK9
11c
ch11c
12d
13d
14 SVITAVY
BĚLÁ N. SV. 3
6 ROHOZNÁ
7c
7c Za
7d
2.7
4.3
3.0
2.1
2.8
2.6
2.1
2.8
2.8
2.6
2.8
Hřbitovní
8d III/3639
8c U Bytovky
8c
8c
8c
8d
9d
STOP
STOP
9c K Bytovkám
10d
10c Ke Školce
5.6
2.0
11d
UK10
UK10
UK11
UK19
UK20
10d